


План типового этажа на отм. +3.000

2-8 этаж

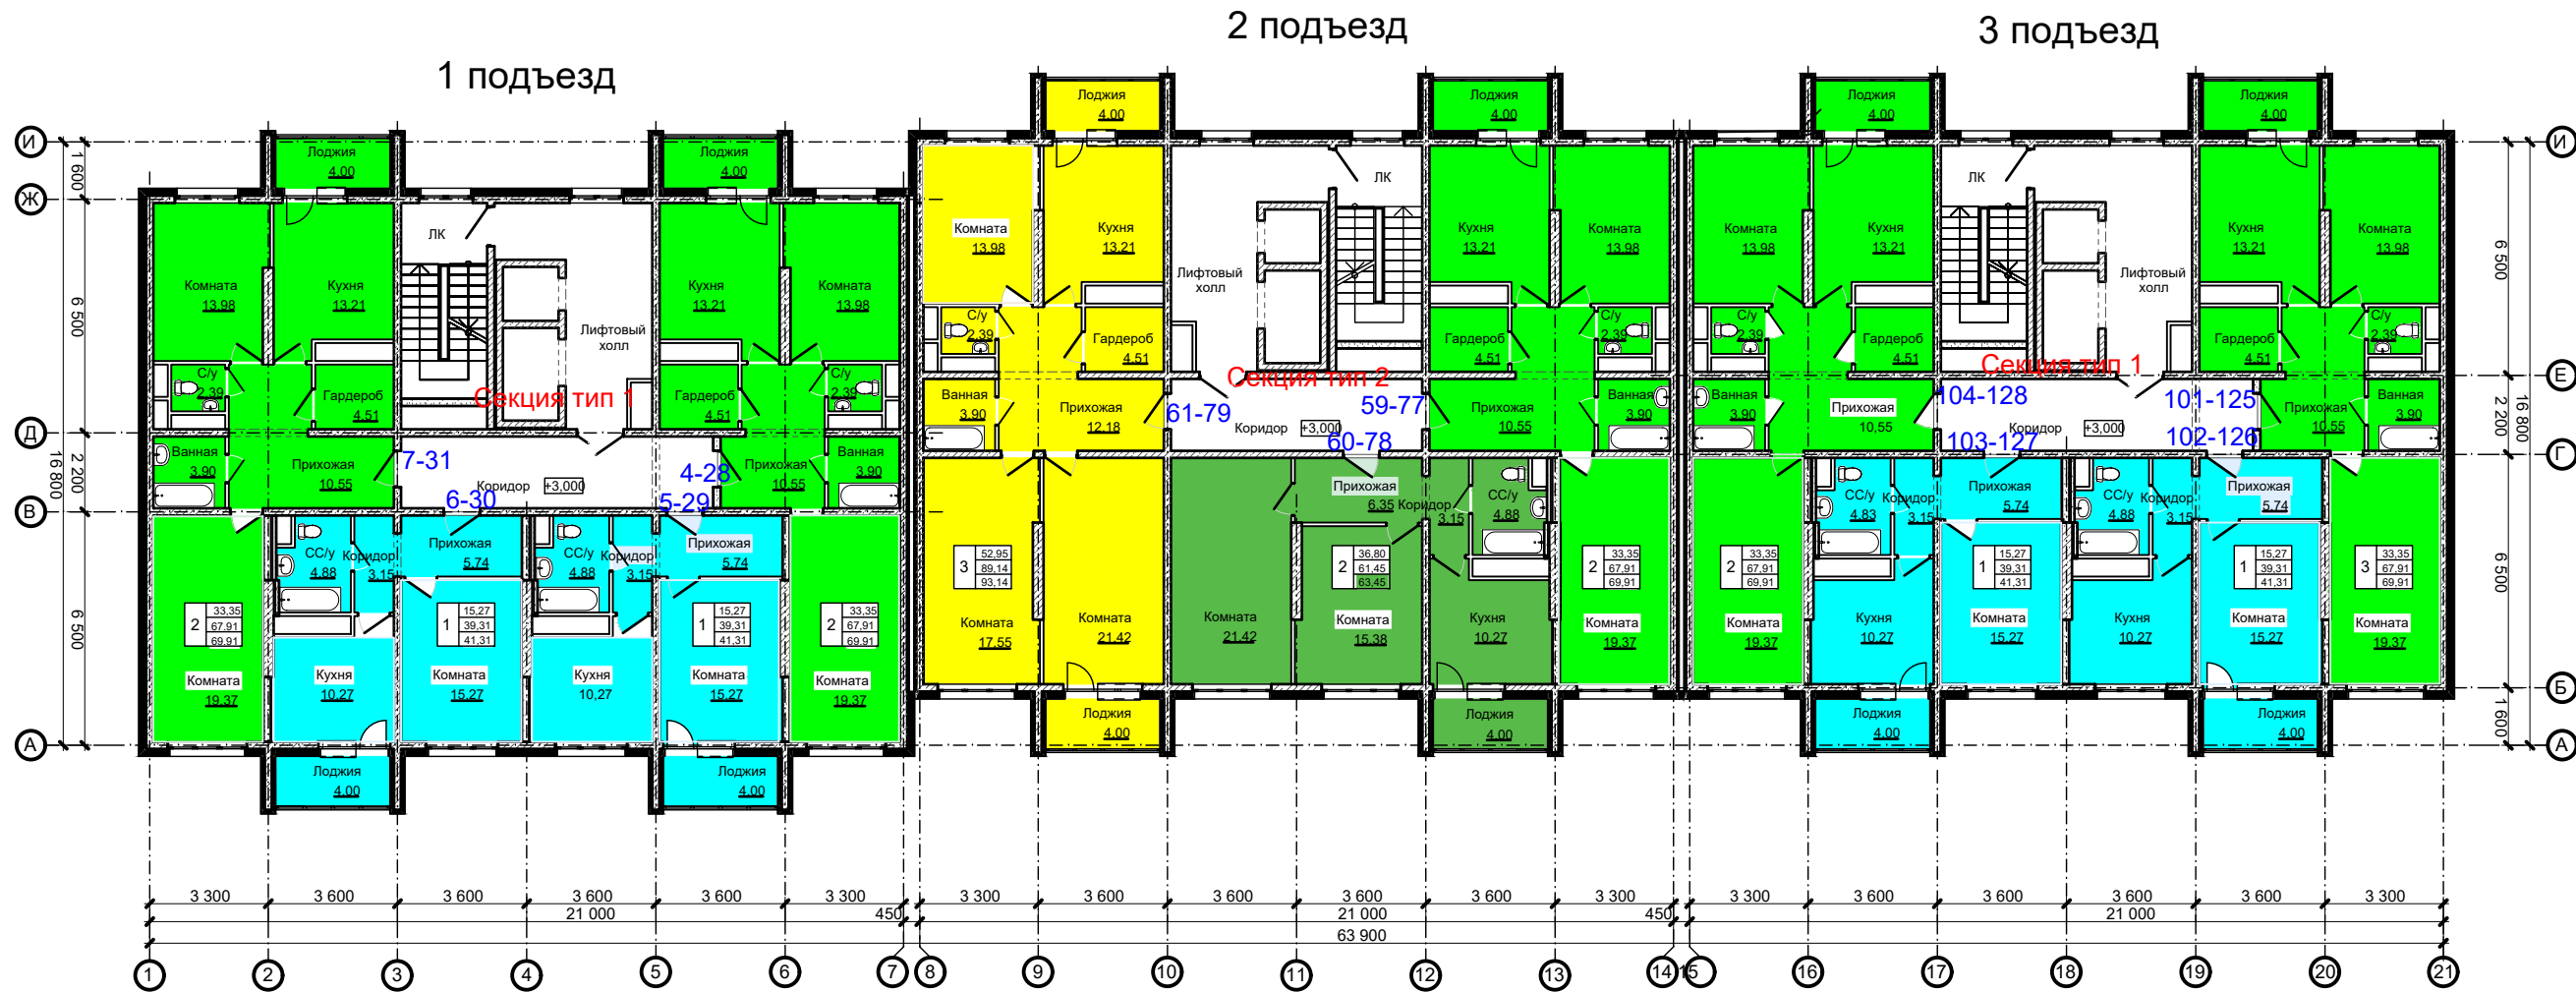

Юг
ул. Сахал.

Запад

двор Литер 2

Изм.	Кол. у.	Лит.	№ док.	Подп.	Дата	Литер 3	Стадия	Лист	Листов
Разработана	1	Лебедева	02.21		02.21	Литер 3	Э	4	Листов
ГАП	1	Лебедева	02.21		02.21				
ТИП	1	Ятманов	02.21		02.21				
Норм. контр.	1	Голубева	02.21		02.21	План типового этажа на отм. +3.000	ООО "Генпроект"		