


Фасад А/1-Г/1

Фасад 11-1

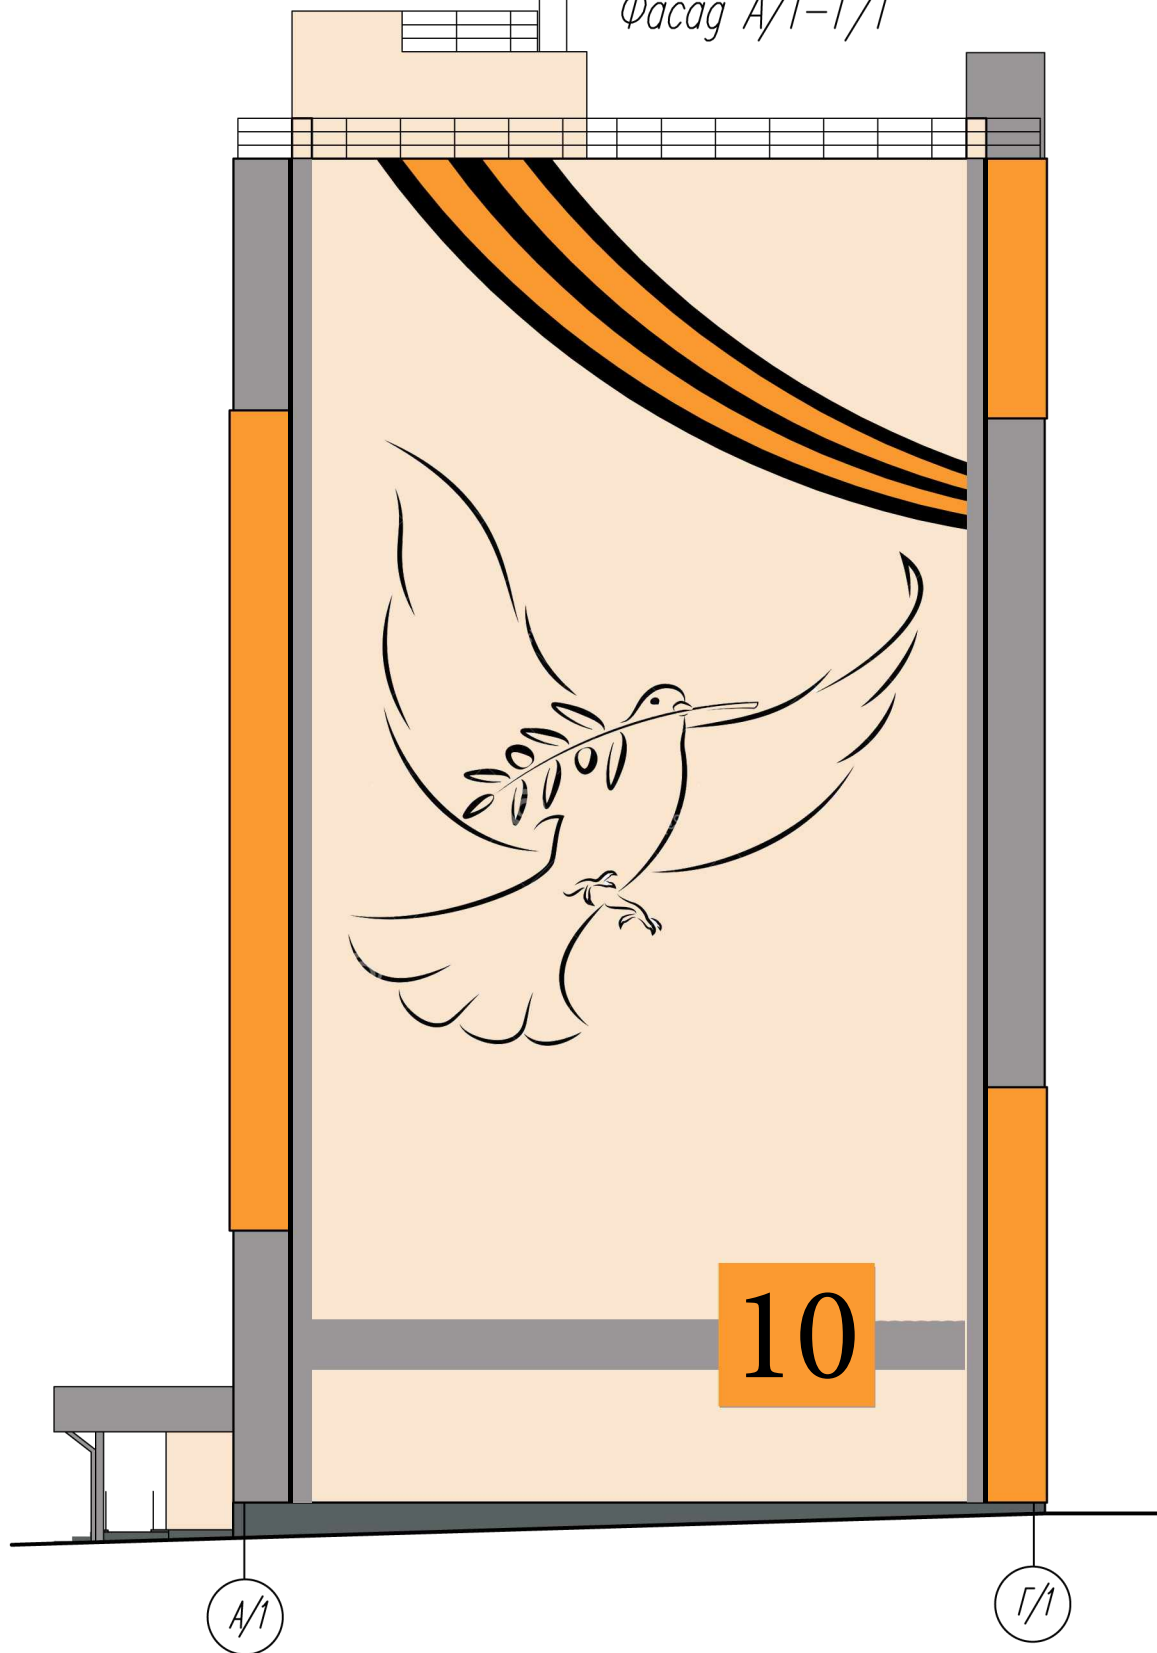

Инв. N подл. Подпись и дата Взамен инв. N Согласована:

						172/19-01-АР			
						Многоквартирный жилой дом в г.Южно-Сахалинск, южная сторона пер.Матросский, в районе ул.Загородная			
Изм.	Кол.уч.	Лист	Идок.	Подпись	Дата	Жилой дом	Стадия	Лист	Листов
Разраб.		Киселева		<i>[Signature]</i>	11.19		7	3	3
ГАП		Нагорная		<i>[Signature]</i>	11.19				
ГИП		Луценко		<i>[Signature]</i>	11.19				
						Цветовое решение фасадов 11-1, А/1-Г/1			
Н.контр.		Голубева		<i>[Signature]</i>	11.19	ООО "Генпроект" г. Иваново			