


План типового этажа на отм. +3.000

9-14 этаж

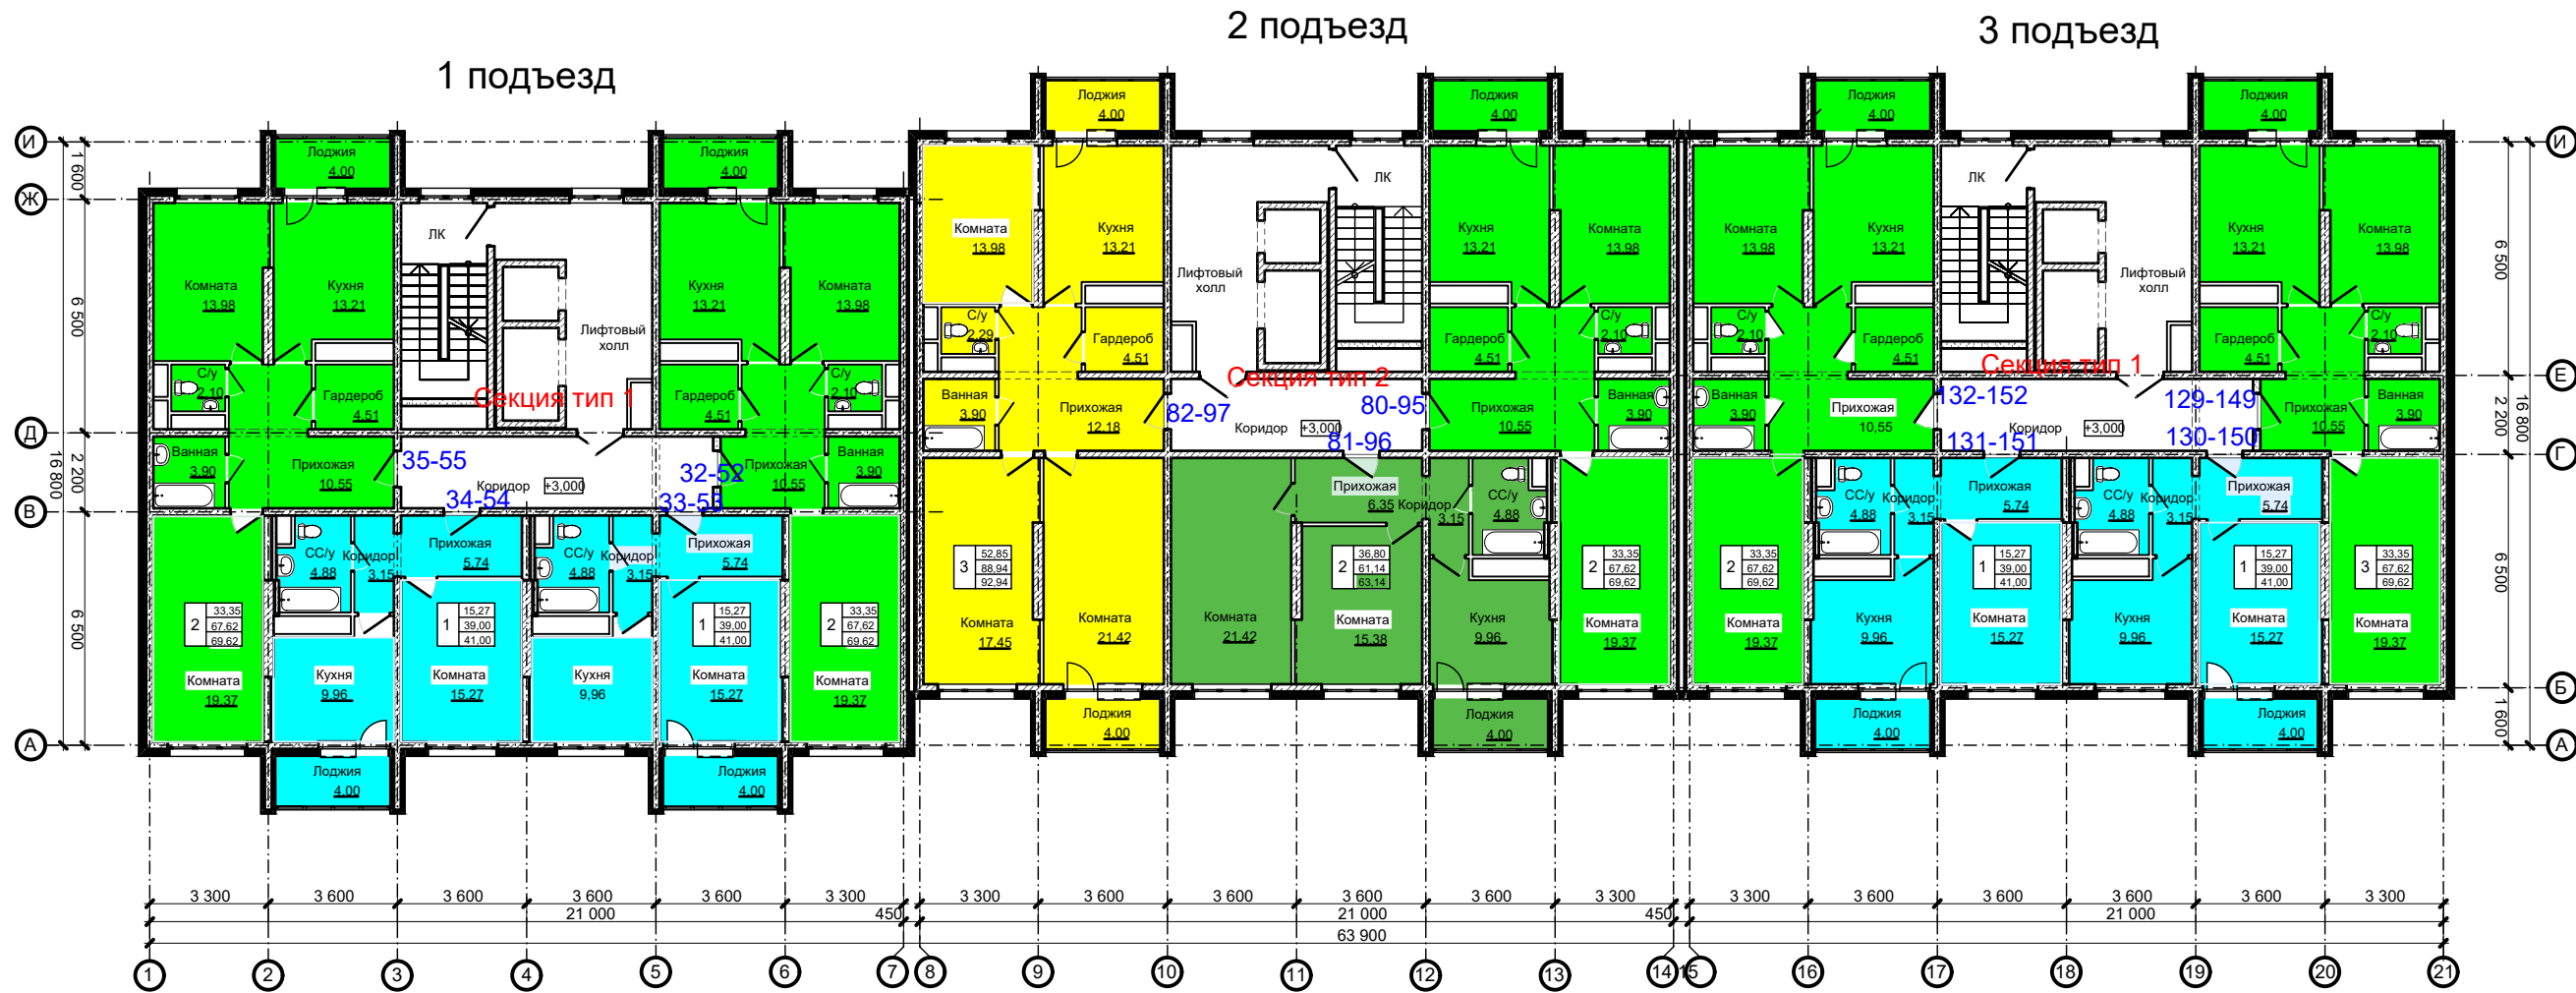

Юг
ул. Сахал.

Запад

двор Литер 2

Изм.	Кол. у.	Лит.	№ док.	Подп.	Дата	Литер 3	Э	Л	Л
Разработана	Лебедева	Л	02.21		02.21				
АП	Лебедева	Л	02.21		02.21				
ТИП	Ятманов	Л	02.21		02.21				
Норм. контр.	Голубева	Л	02.21		02.21				